

0	1	2	3	4	5	6	7	8	9
---	---	---	---	---	---	---	---	---	---

Bitte Beachten !

Bei der Elektroinstallation sind die entsprechenden VDE-Vorschriften zu beachten !
Gegebenenfalls sind die örtlich abweichenden EVU-Vorschriften anzuwenden.


Ferner sind sämtliche Rohrleitungen und Anlagenteile mit Erdungskabelquerschnitt 16 qmm zu erden und mit dem Potentialausgleich zu verbinden.


Die Einstellungen der Motorschutzschalter sind mit den Angaben auf den dazugehörigen Typenschildern der jeweiligen Motoren zu vergleichen und eventuell zu korrigieren.

Vor Inbetriebnahme sind sämtliche Schraub- oder Klemmverbindungen zu kontrollieren und nachzuziehen.


Die Zuleitung ist entsprechend der VDE-Vorschrift VDE 0100 Teil 520 und 727 auszulegen und abzusichern.

				Datum	27.12.95	Kunde: Jacobs 52152 Simmerath	BvB Bäckerei- und Silotechnologie von Bennigsen GmbH Schnakenburg 2 37586 Dassel/Hilwartshausen, Tel.: 05564/2442	Auftragsnr.: 600402	Kom.-nr.: 22186	Blatt 1	Bl.	
				Bearb.	Haufsch.							
				Gepr.								
Zust.	Änderung	Datum	Name	Norm		Urspr.	Ers.f	Ers.d				

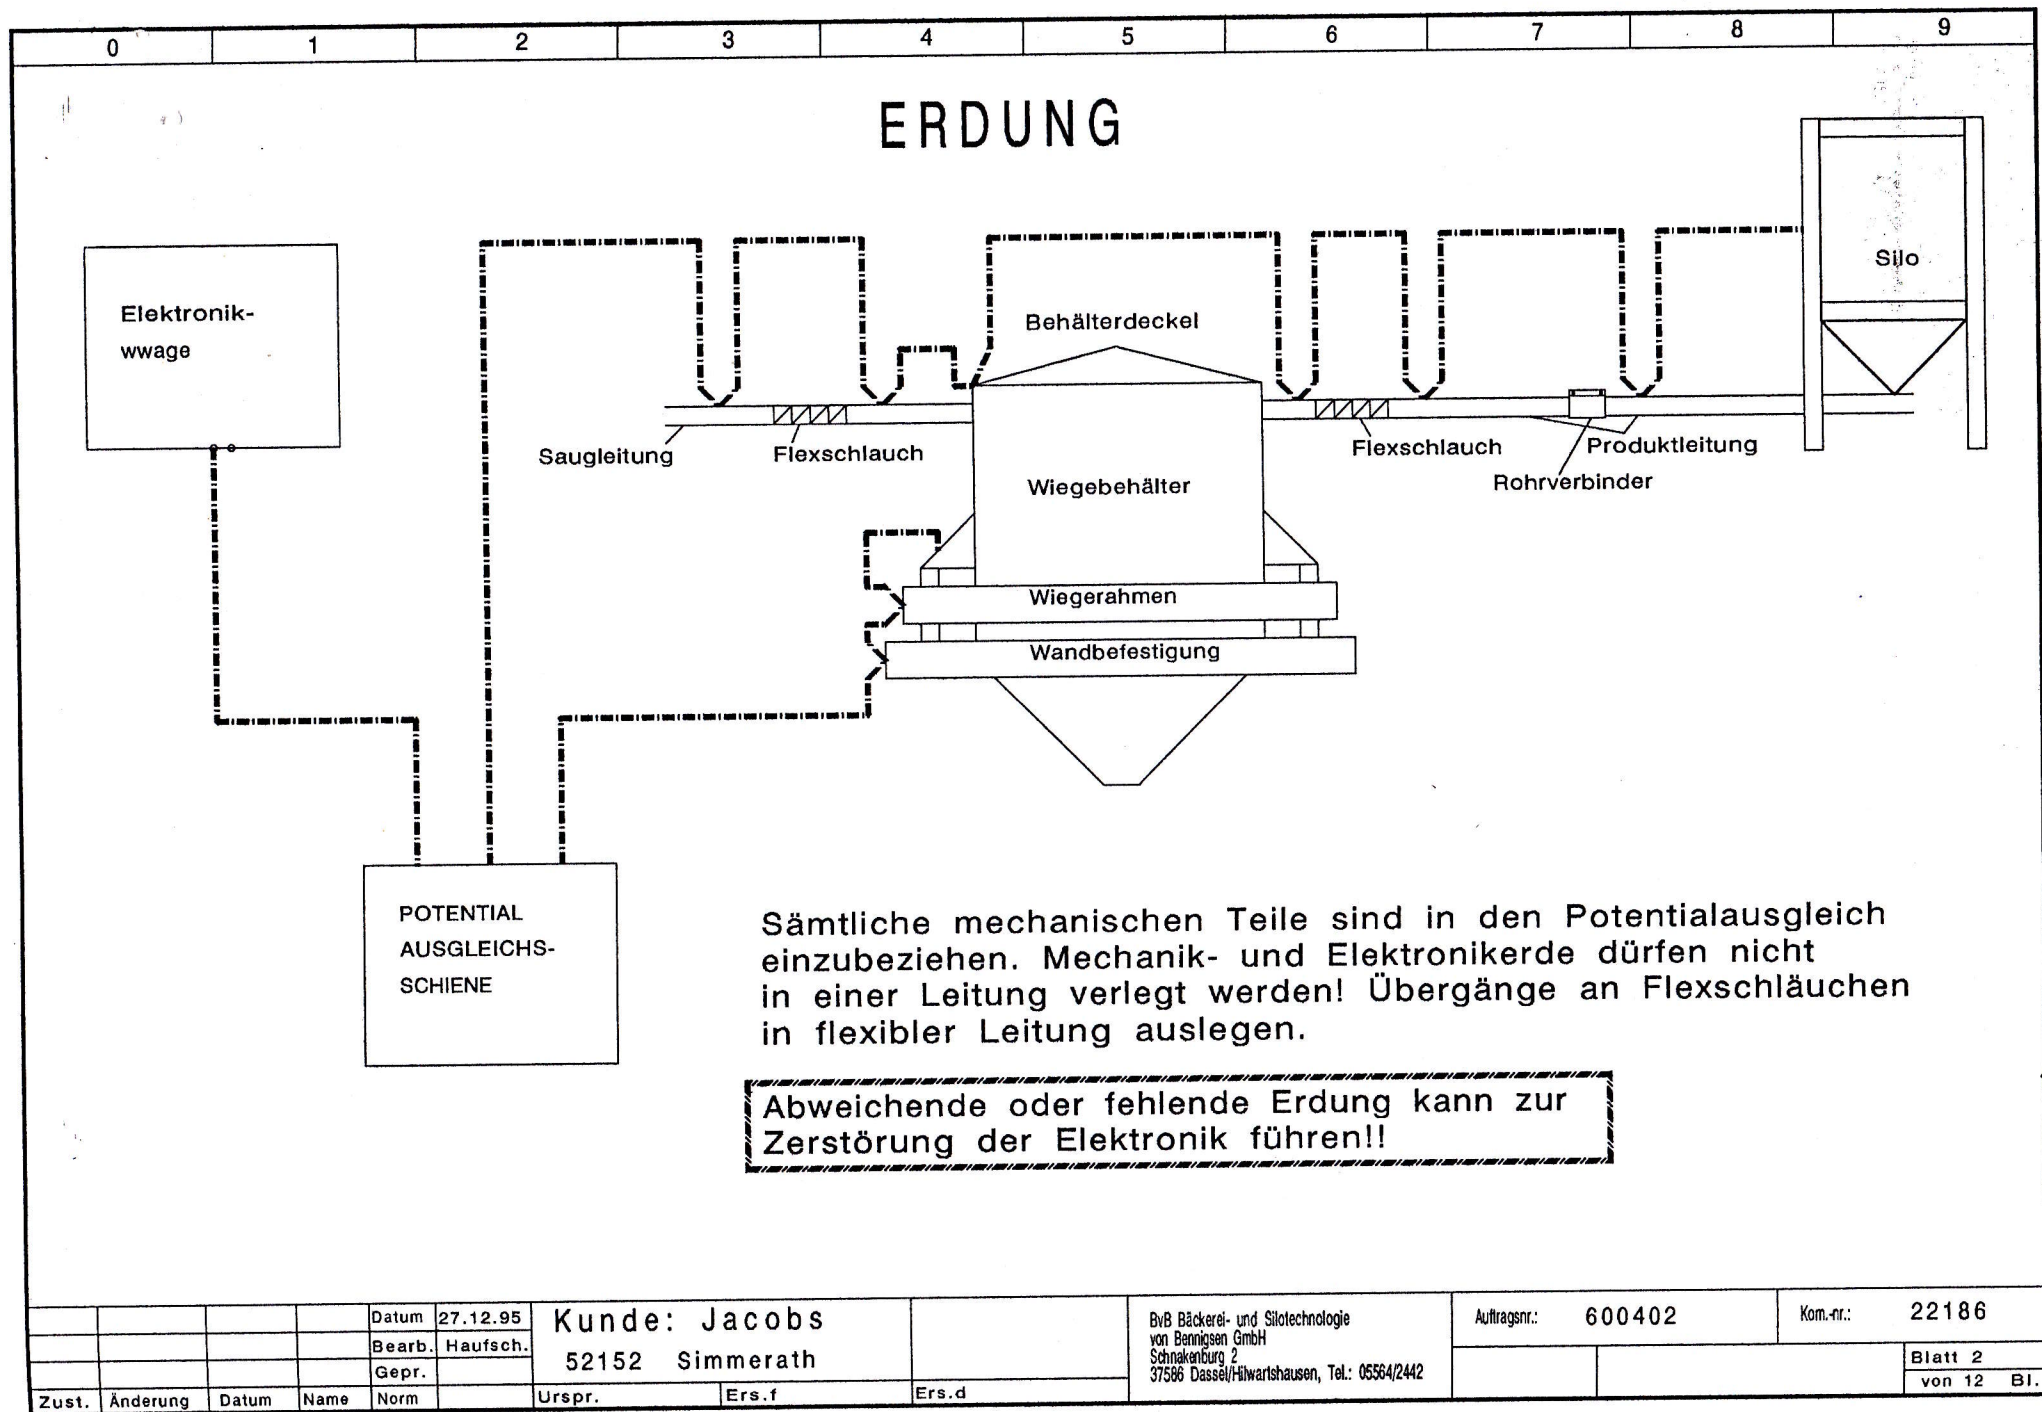

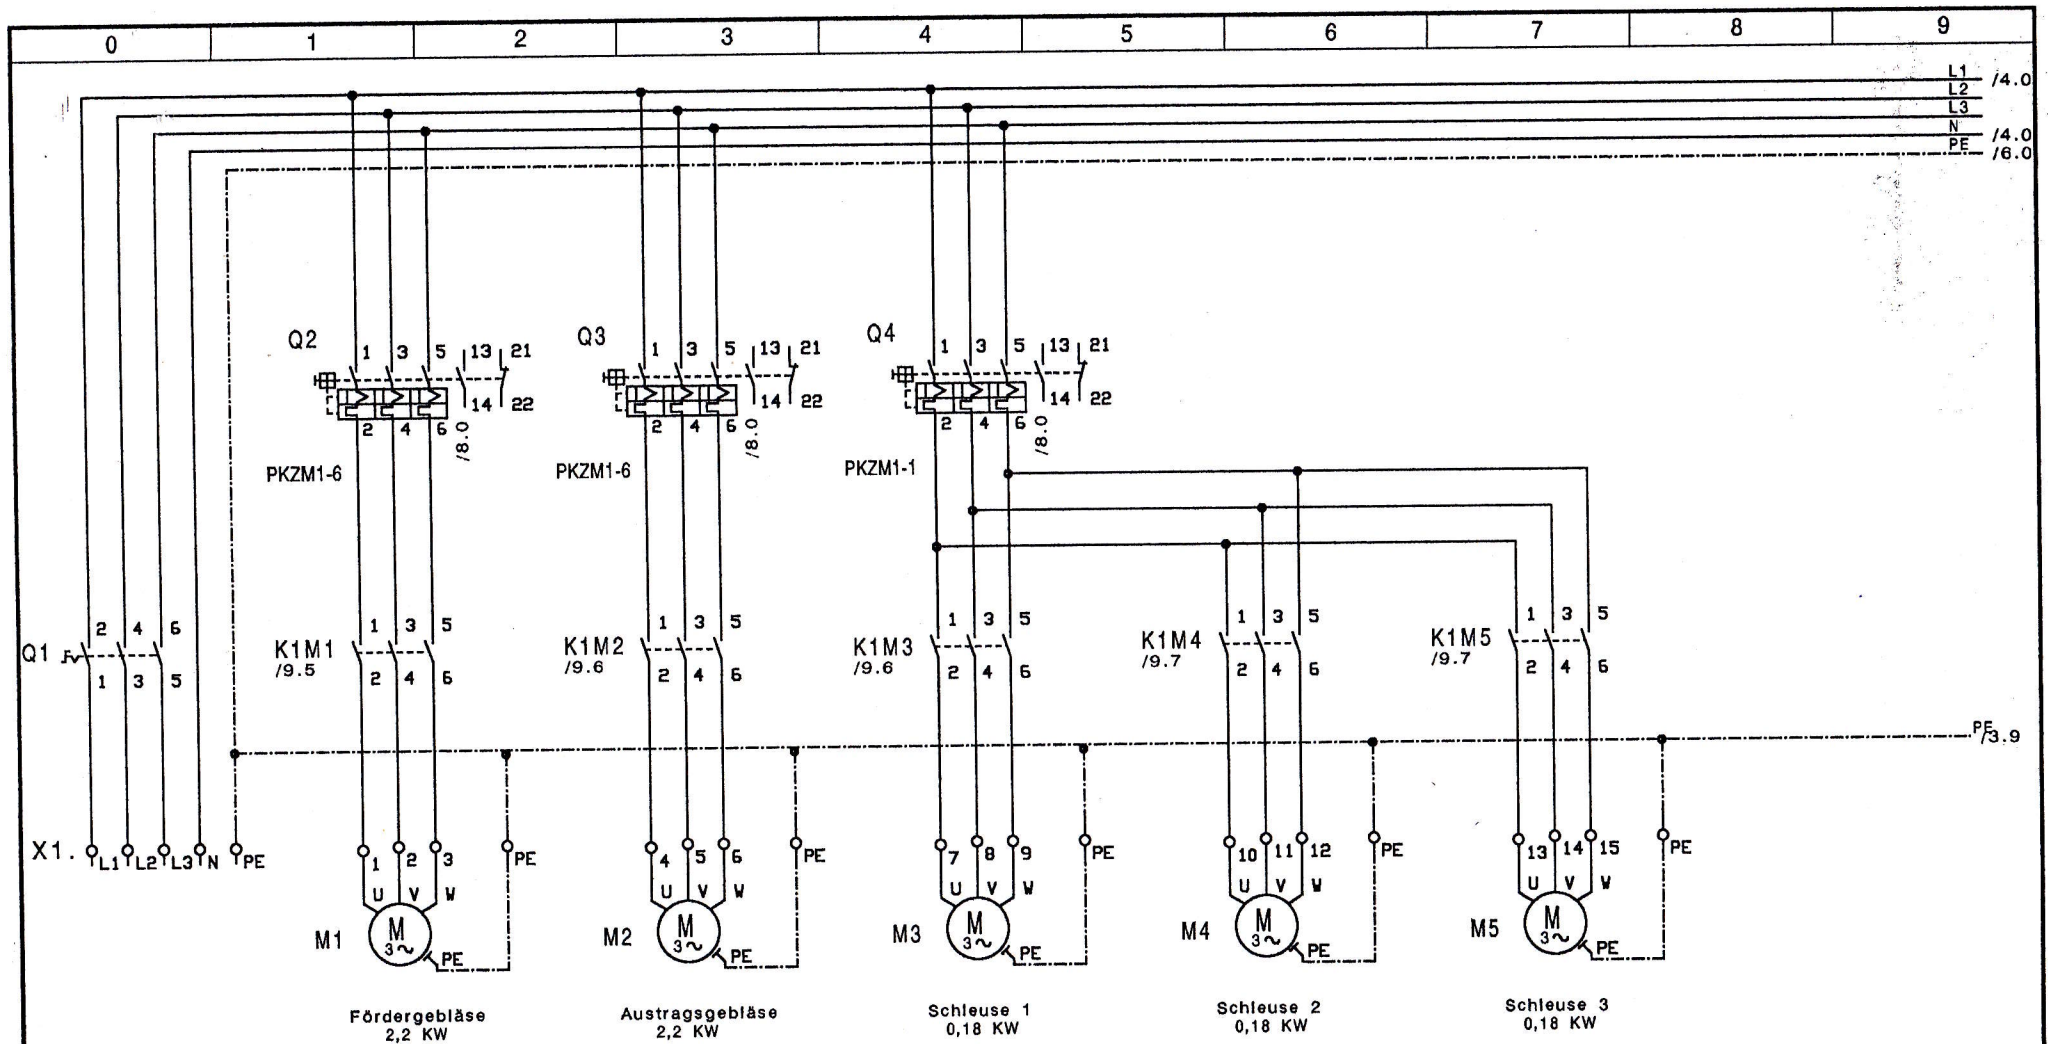


				Datum	27.12.95	Kunde: Jacobs 52152 Simmerath		BvB Bäckerei- und Silotechnologie von Bennigsen GmbH Schnakenburg 2 37586 Dassel/Hilwartshausen, Tel.: 05564/2445-47		Auftragsnr.: 600402		Kund.-nr.: 22186	
				Bearb.	Haufsch.								
				Gepr.									
Zust.	Änderung	Datum	Name	Norm		Urspr.	Ers.f	Ers.d				Blatt 3	von 12 Bl.

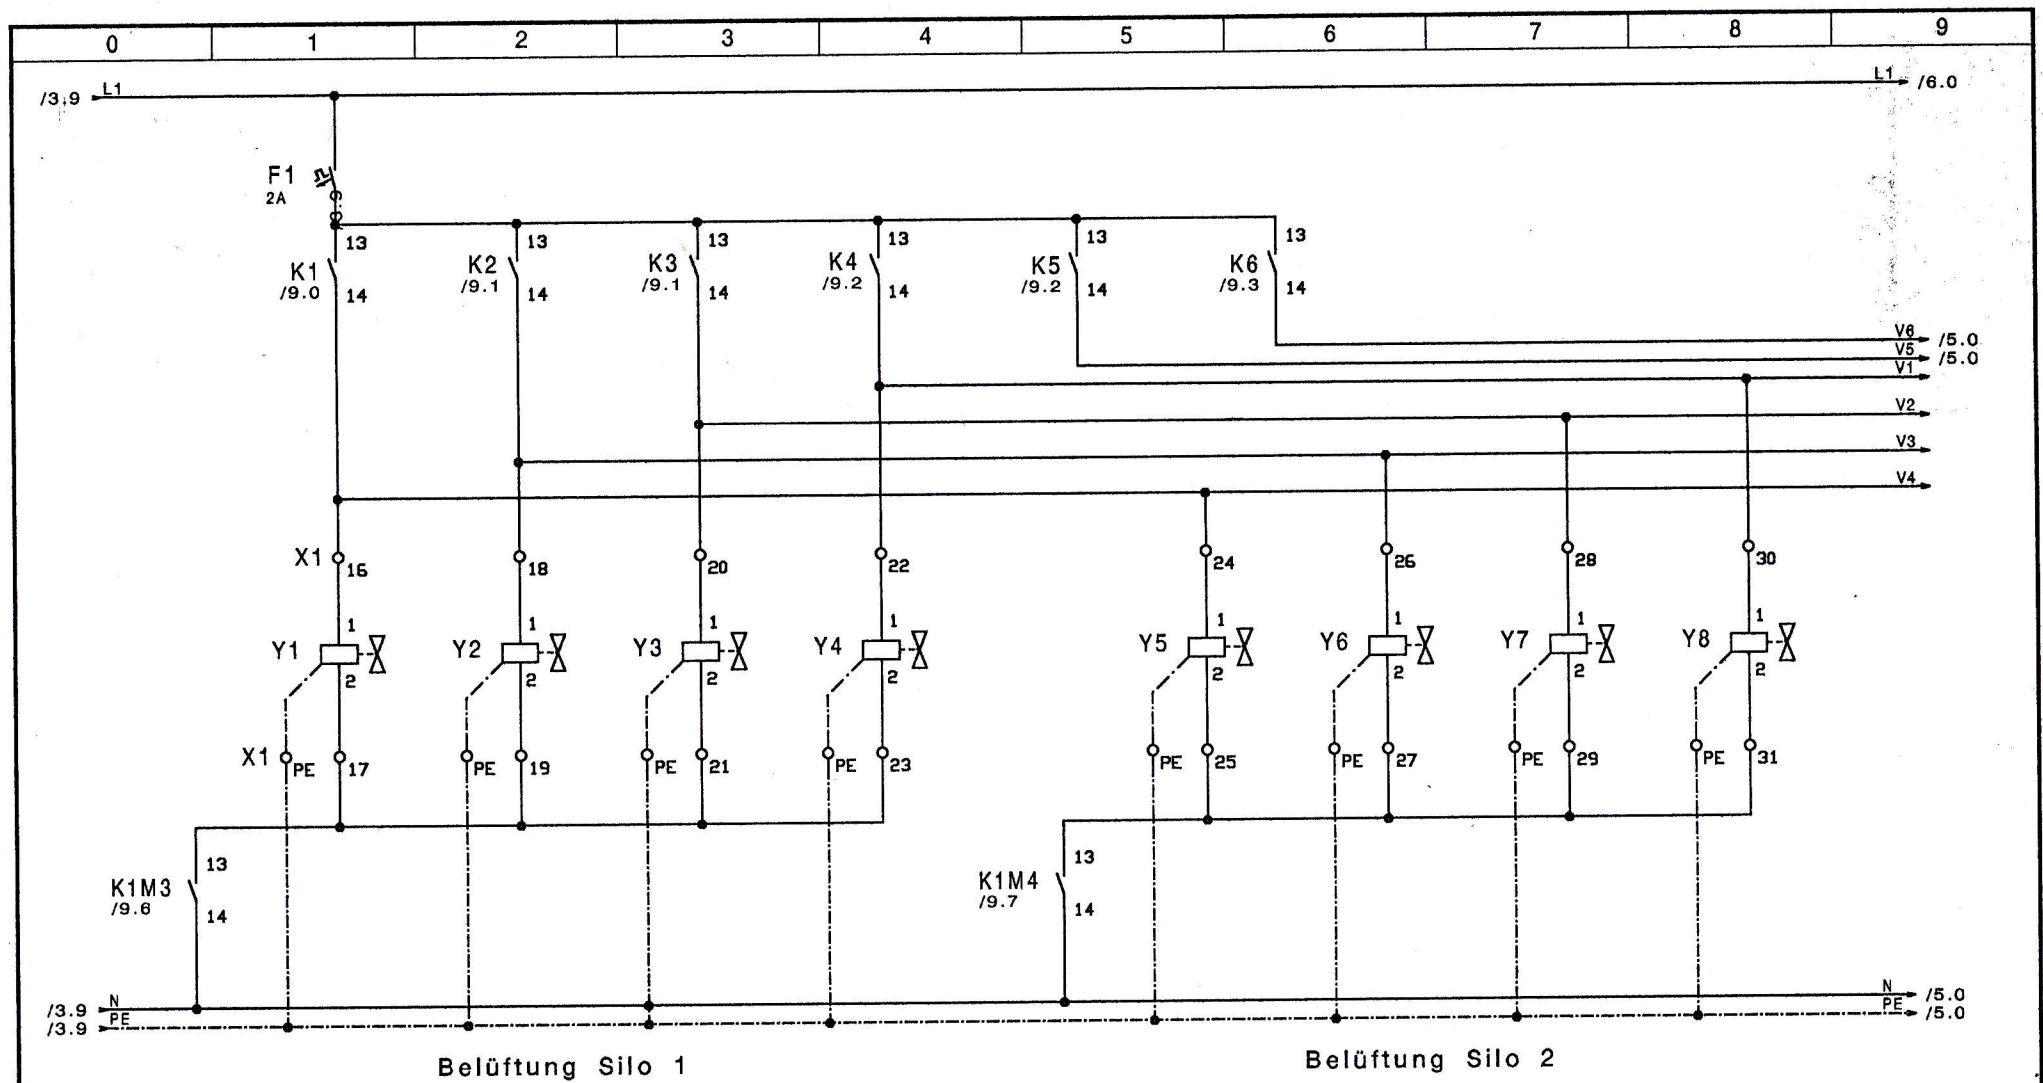


				Datum	27.12.95	Kunde: Jacobs 52152 Simmerath			ByB Bäckerei- und Silotechnologie von Bennigsen GmbH Schnakenburg 2 37586 Dassel/Hilwartshausen, Tel.: 05564/2445-47		Auftragsnr.: 600402		Kund.-nr.: 22186	
				Bearb.	Haufsch.									
				Gepr.										
Zust.	Änderung	Datum	Name	Norm		Urspr.	Ers.f	Ers.d					Blatt 4 von 12 Bl.	

0	1	2	3	4	5	6	7	8	9
---	---	---	---	---	---	---	---	---	---

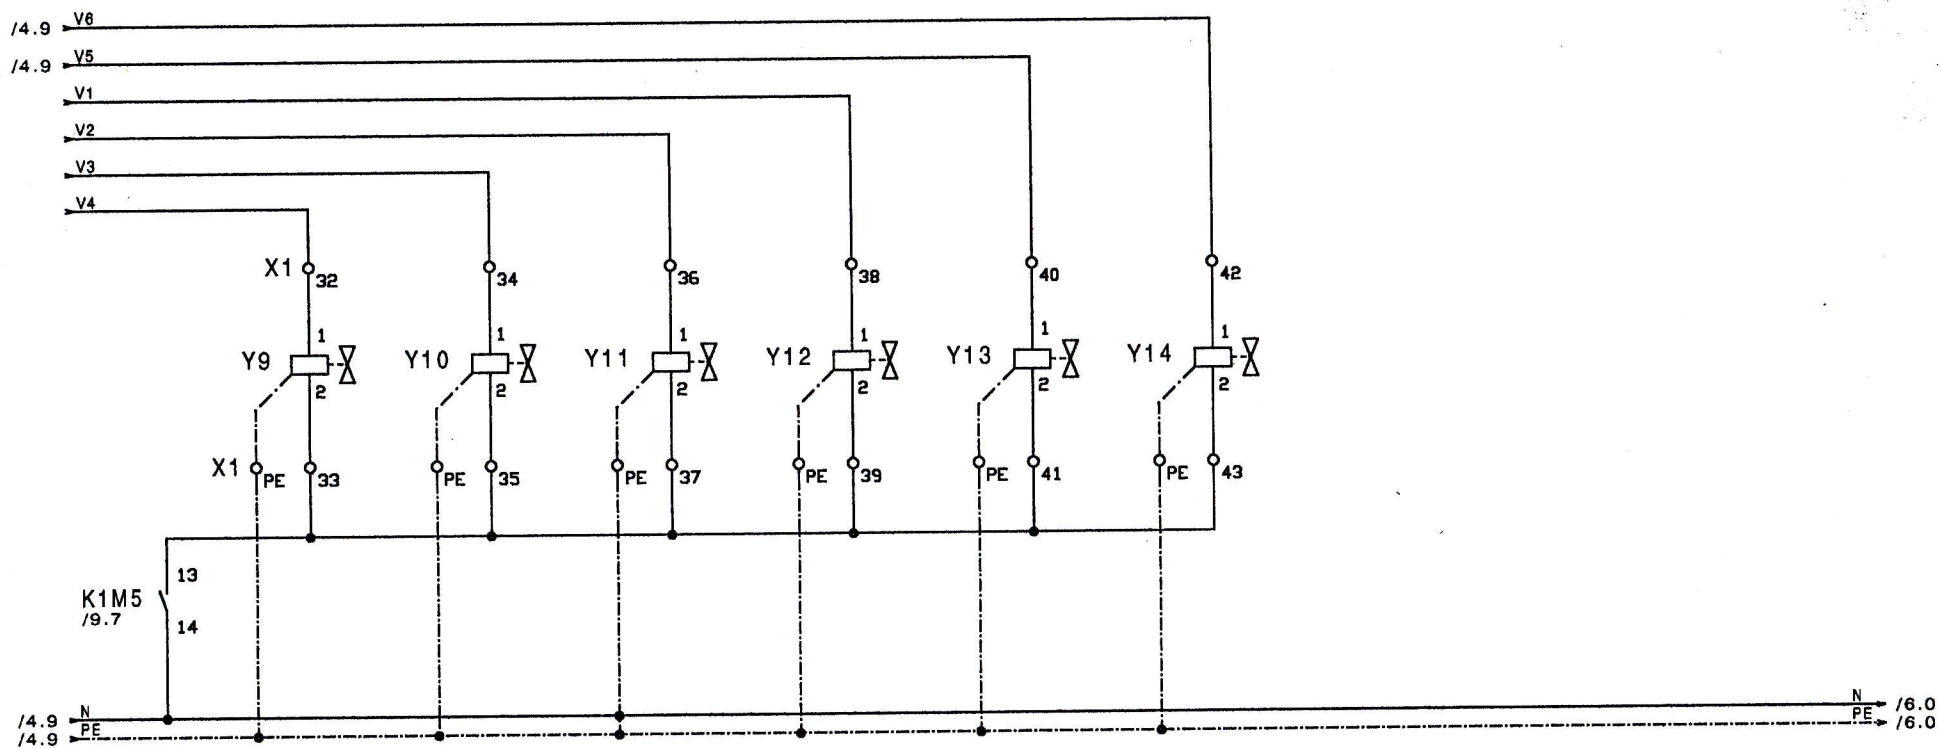


Belüftung Silo 3


				Datum	27.12.95	Kunde: Jacobs 52152 Simmerath		BvB Bäckerei- und Silotechnologie von Bennigsen GmbH Schnakenburg 2 37586 Dassel/Hilwartshausen, Tel.: 05564/2445-47		Auftragsnr.: 600402		Kund.-nr.: 22186	
				Bearb.	Haufsch.								
				Gepr.								Blatt 5	
Zust.	Änderung	Datum	Name	Norm		Urspr.	Ers.f	Ers.d				von 12 Bl.	

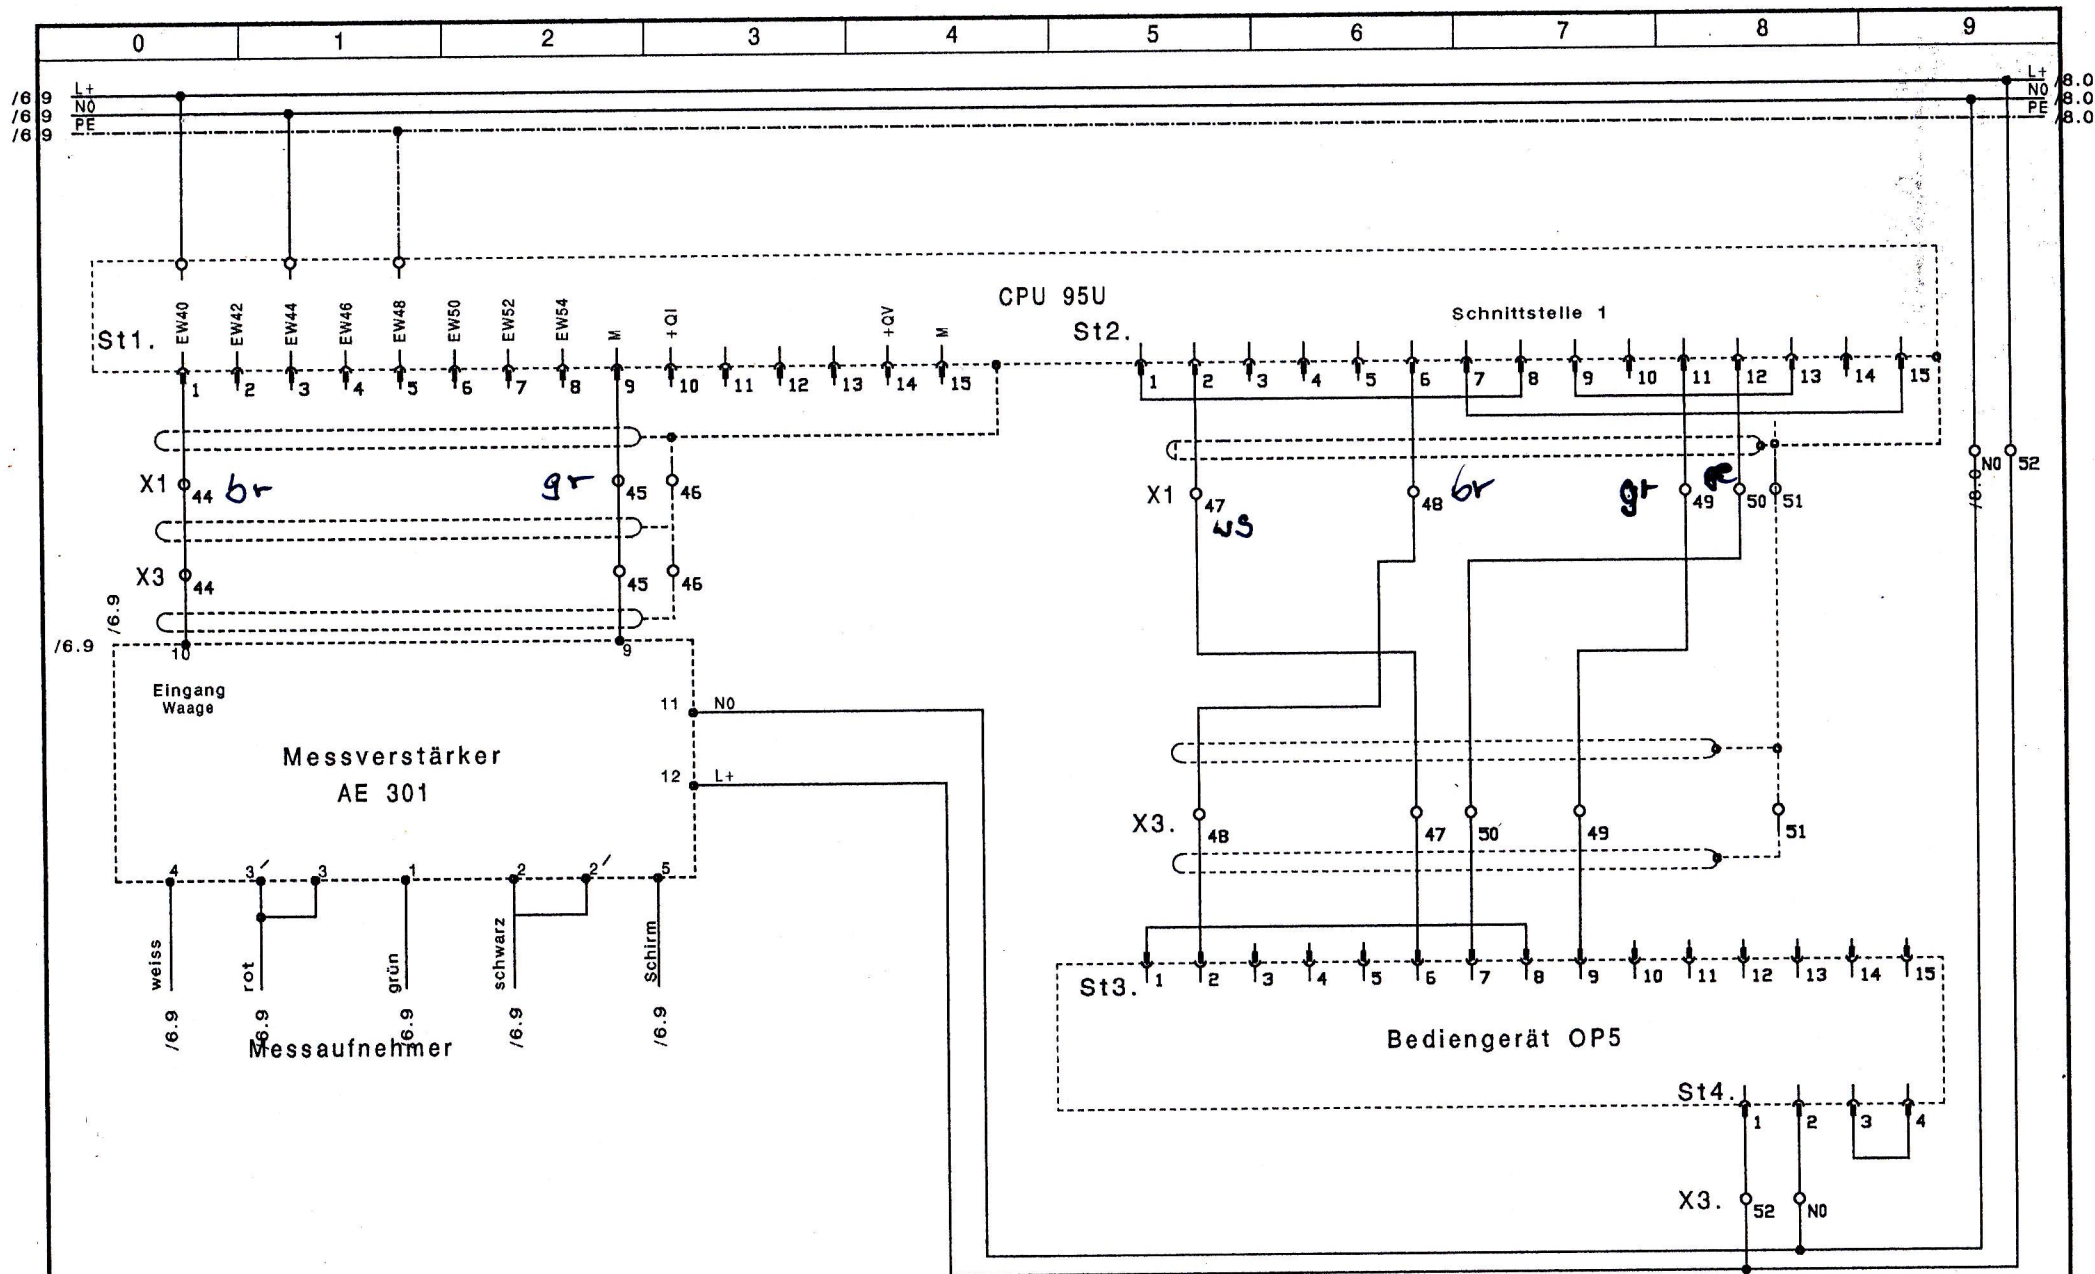

					Datum 27.12.95			Kunde: Jacobs			BvB Bäckerei- und Silotechnologie			Auftragsnr.: 600402		Kund.-nr.: 22186	
					Bearb. Haufsch.			52152 Simmerath			von Bennigsen GmbH						
					Gepr.						Schnakenburg 2						
											37586 Dassel/Hilwartshausen, Tel.: 05564/2445-47					Blatt 7	
Zust.	Änderung	Datum	Name	Norm	Urspr.		Ers.f		Ers.d								von 12 Bl.

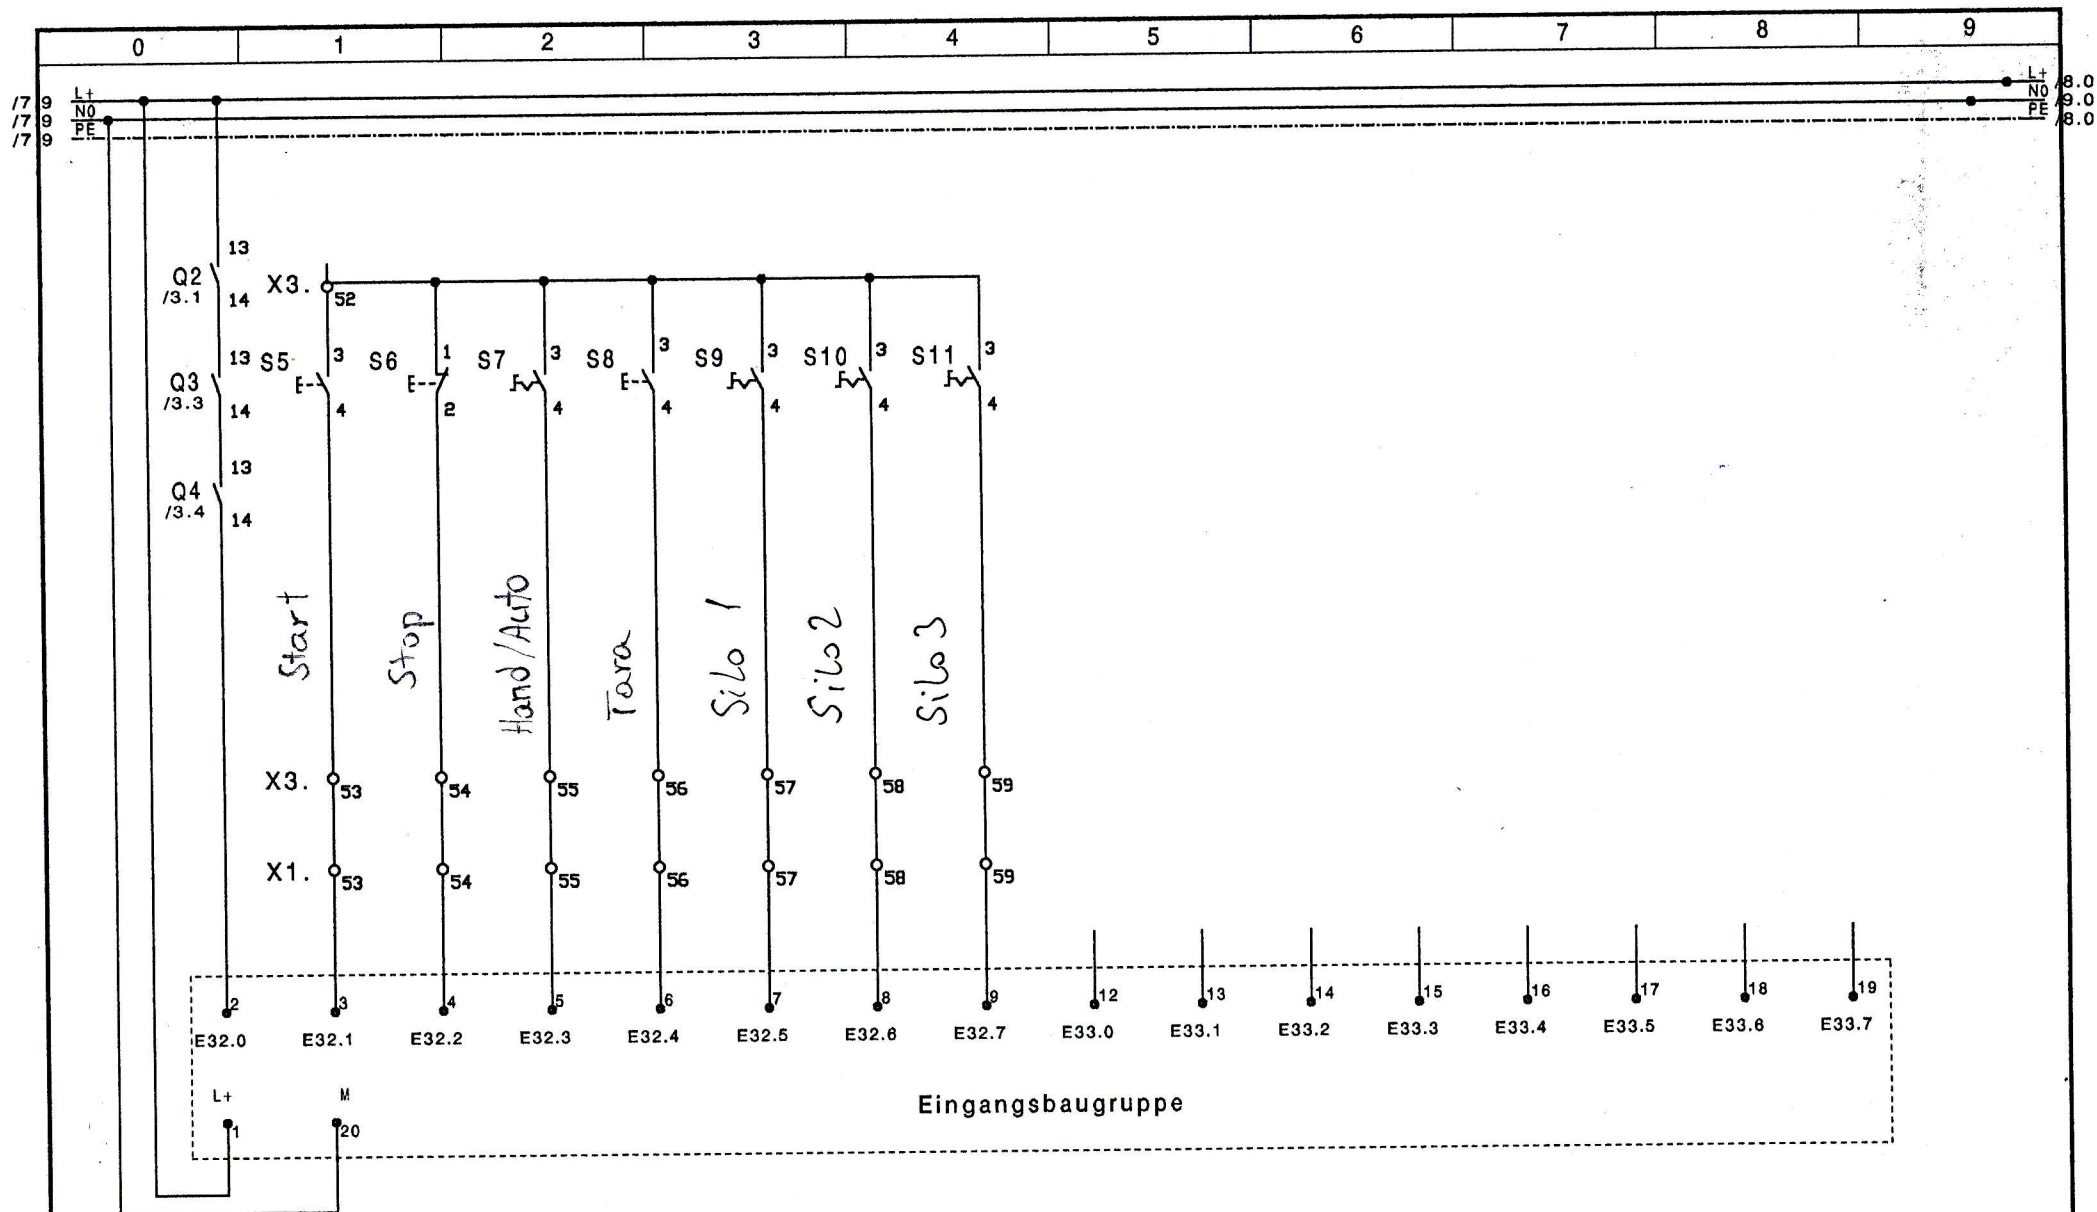

Antriebe bereit				Stop		Tara		Silo 2							
Start				Automatik		Silo 1		Silo 3							
			Datum	27.12.95	Kunde: Jacobs 52152 Simmerath				BvB Bäckerei- und Silotechnologie von Bennigsen GmbH Schnakenburg 2 37586 Dassel/Hilwartshausen, Tel.: 05564/2445-47		Auftragsnr.: 600402		Kund.-nr.: 22186		
			Bearb.	Haufsch.											
			Gepr.												
Zust.	Änderung	Datum	Name	Norm		Urspr.	Ers.f	Ers.d					Blatt 8		
														von 12 Bl.	

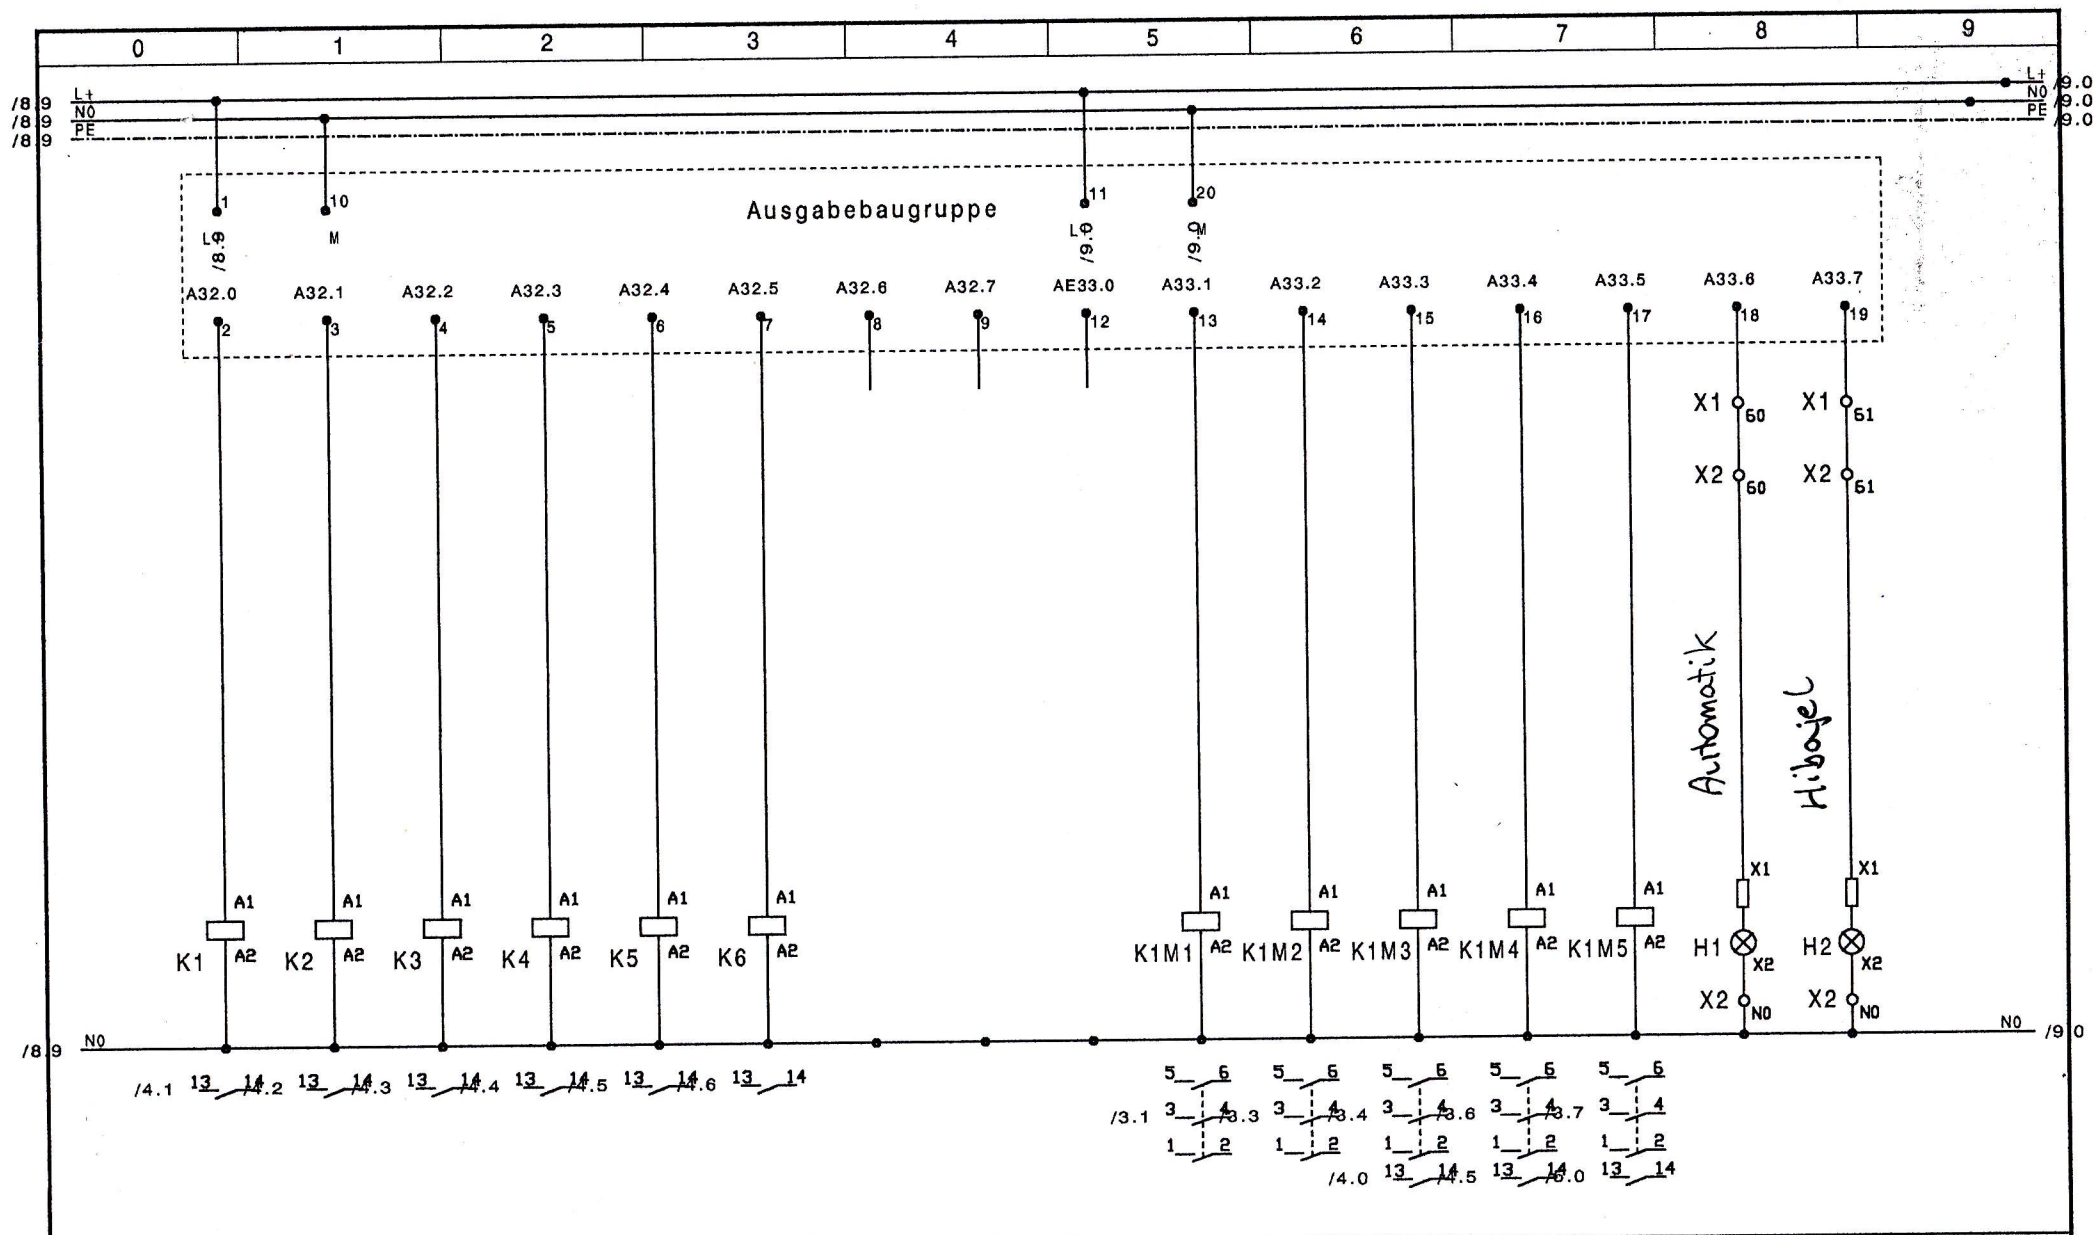

Belüftung										Förder-gebläse		Schleuse Silo 1		Schleuse Silo 2		Schleuse Silo 3		Automatik		Störung	
Ventil 1		Ventil 2		Ventil 3		Ventil 4		Ventil 5		Ventil 6		Austrags-gebläse									
				Datum	27.12.95	Kunde: Jacobs 52152 Simmerath					BvB Bäckerei- und Silotechnologie von Bennigsen GmbH Schnakenburg 2 37586 Dassel/Hilwartshausen, Tel.: 05564/2445-47				Auftragsnr.: 600402		Kund.-nr.: 22186				
				Bearb.	Haufsch.																
				Gepr.																	
Zust.	Änderung	Datum	Name	Norm		Urspr.		Ers.f		Ers.d									Blatt 9		Bl.
																			von 12		

[illegible]

[illegible]